Übersichtsplan projektiertes Fernwärme-Netz Haar

M 1:2000

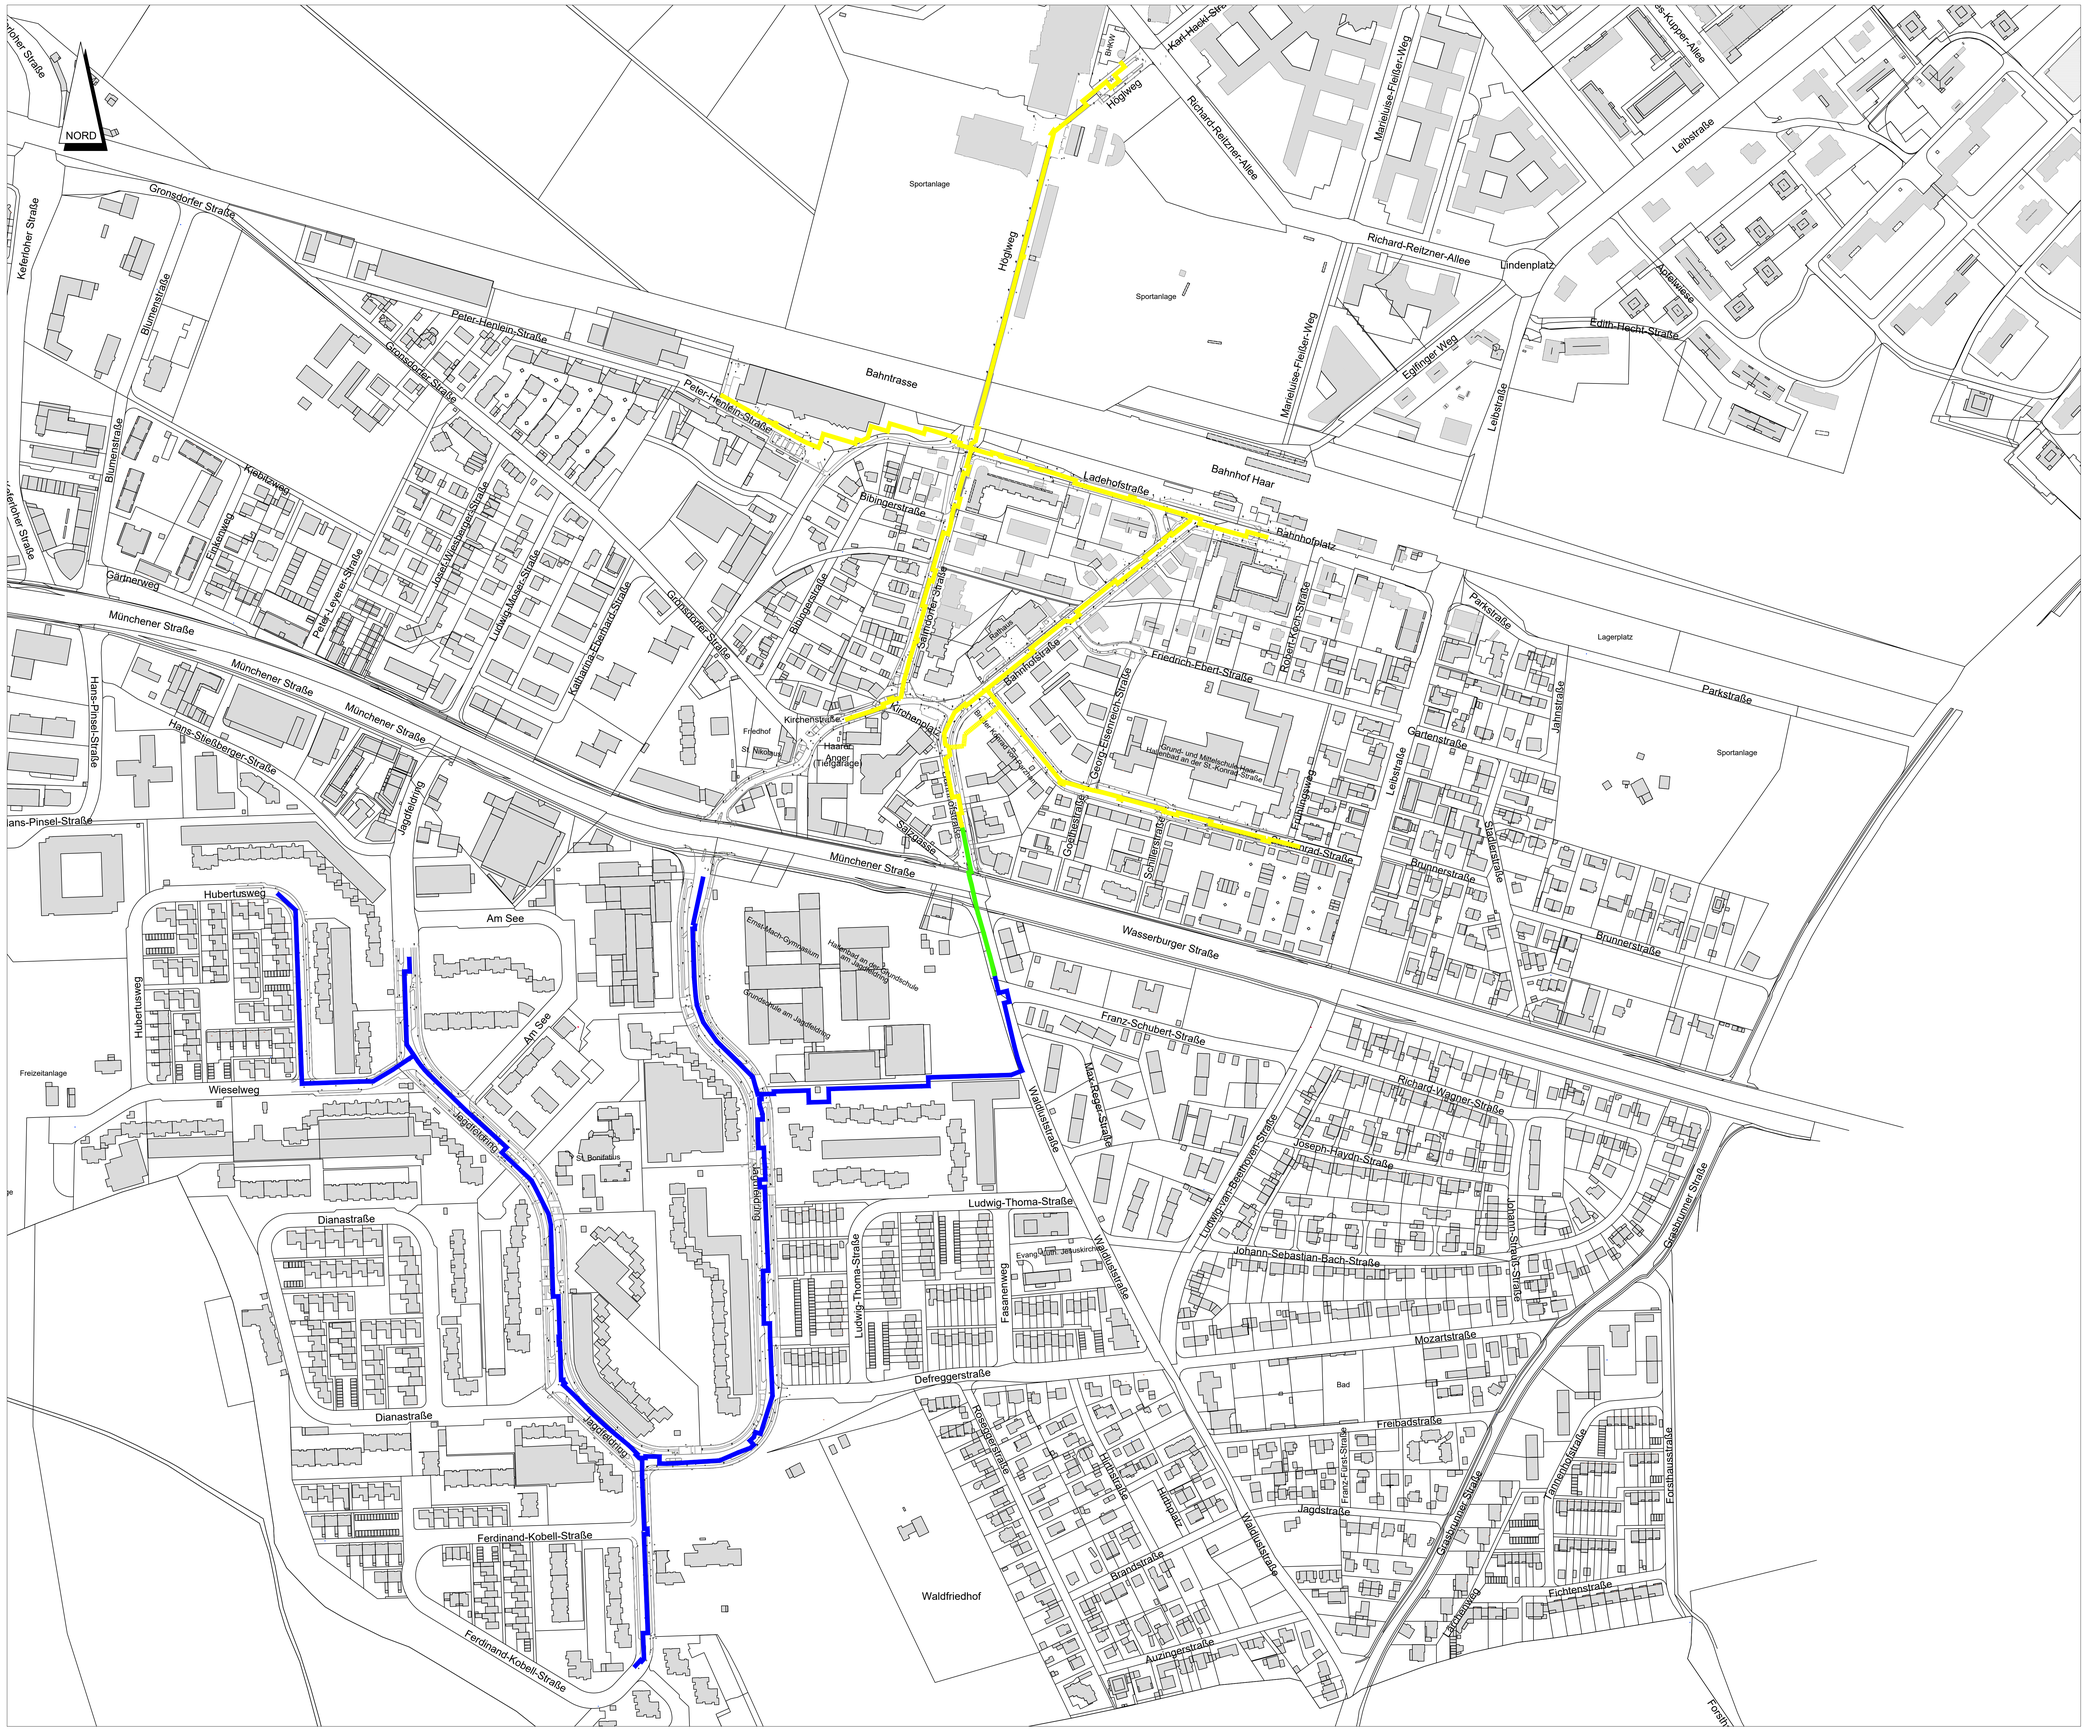

Legende

- Trasse Bauabschnitt 1
- Trasse Kirchenstraße: ungünstiges Baufeld
- Varianten Trasse Bauabschnitt 1
- Trasse Bauabschnitt 2
- Varianten Trasse Bauabschnitt 2
- Trasse Bauabschnitt 3
- Varianten Trasse Bauabschnitt 3
- Vorgesehene Hausanschlüsse

Alle dargestellten Trassen - insbesondere der Hausanschlüsse - entsprechen dem Projektstand einer Vorbetrachtung.
Bezüglich der Hausanschlüsse ist noch keine weitere Betrachtung der Örtlichkeit erfolgt.

- Variante Trasse

Bauherr: bayernwerk	Generalplanung:	Kennwort: Fernwärme Haar	
Maßstab: 1:2000	2025 Ers.	Datum: 06.05.2026	Name: VTG/JAn
	Gepr.		
Planverfasser: VTG/DoWu	Freig.	Fachplanung:	
VTG GmbH Ing.Büro, Richard-Reitzner-Allee 1, 85540 Haar, Tel. 089/4377829-0, Fax. 089/4377829-299		Bezeichnung: Erschließung Haar Bauabschnitte 1 - 2 - 3	
		Zeichnungsnummer: 2_PL-ÜB_1-0	Blatt Index: 0
			Format: 1189x 841

Vorabzug

P23035-12